1. Состав объекта недвижимости (назначение основных строений)

№ п/п	Литера строений	Наименование (назначение, классификация строений)	Фактическое использование	Основные учетно-технические характеристики строений					
				Материал стен	Этажность	Общая площадь, кв.м.	Общий объем, куб.м.	Процент износа	Инвентаризационная стоимость, руб.
1	А	здание №2	учебное	крупнопанельные	2+под.	1 222.1	5 108	30	942016
2	Б	склад	По назначению	кирпичные	1	11.6	41	41	3735
ИТОГО:						1 233.7			94

Инвентаризационная стоимость:
Девятьсот сорок пять тысяч семьсот пятьдесят один рубль.

2. Форма собственности Государственная собственность

2.1. Сведения о принадлежности объекта недвижимости

№ п/п	Субъект права: для граждан - ФИО по паспорту, для юридических лиц - по Уставу	Вид права	Доля в праве	Документы, подтверждающие право пользования, владения и распоряжения
1	Государственное общеобразовательное учреждение средняя общеобразовательная школа № 24	Оперативное управление		

3. Экспликация земельного участка (кв. м.)

Площадь земельного участка		Застроенная площадь	Незастроенная площадь				Прочая
			Всего	В том числе			
По документам	Фактическая			Замощено	Озеленено	Прочая	
10 422.0	10 422.0	823.6	9 598.4	2 106.0		7 492.4	

4. Благоустройство основных строений (кв.м.)

Литера по плану	Водоснабжение	Канализация	Отопление				Горячее водоснабжение	Газоснабжение	Электроснабжение	Лифты, шт.	
			От ТЭЦ	От групповой (кварт.) котельной	От собственной котельной	Другое				Пассажирские	Грузовые
А	1 222.1	1 222.1		1 222.1					1 222.1		
Б									11.6		

ПЛАН
земельного участка (М1:500)

город (др. населенный пункт) Железнодорожный

ул. Вокзальная 7

Площадь земельного участка 10422 м²

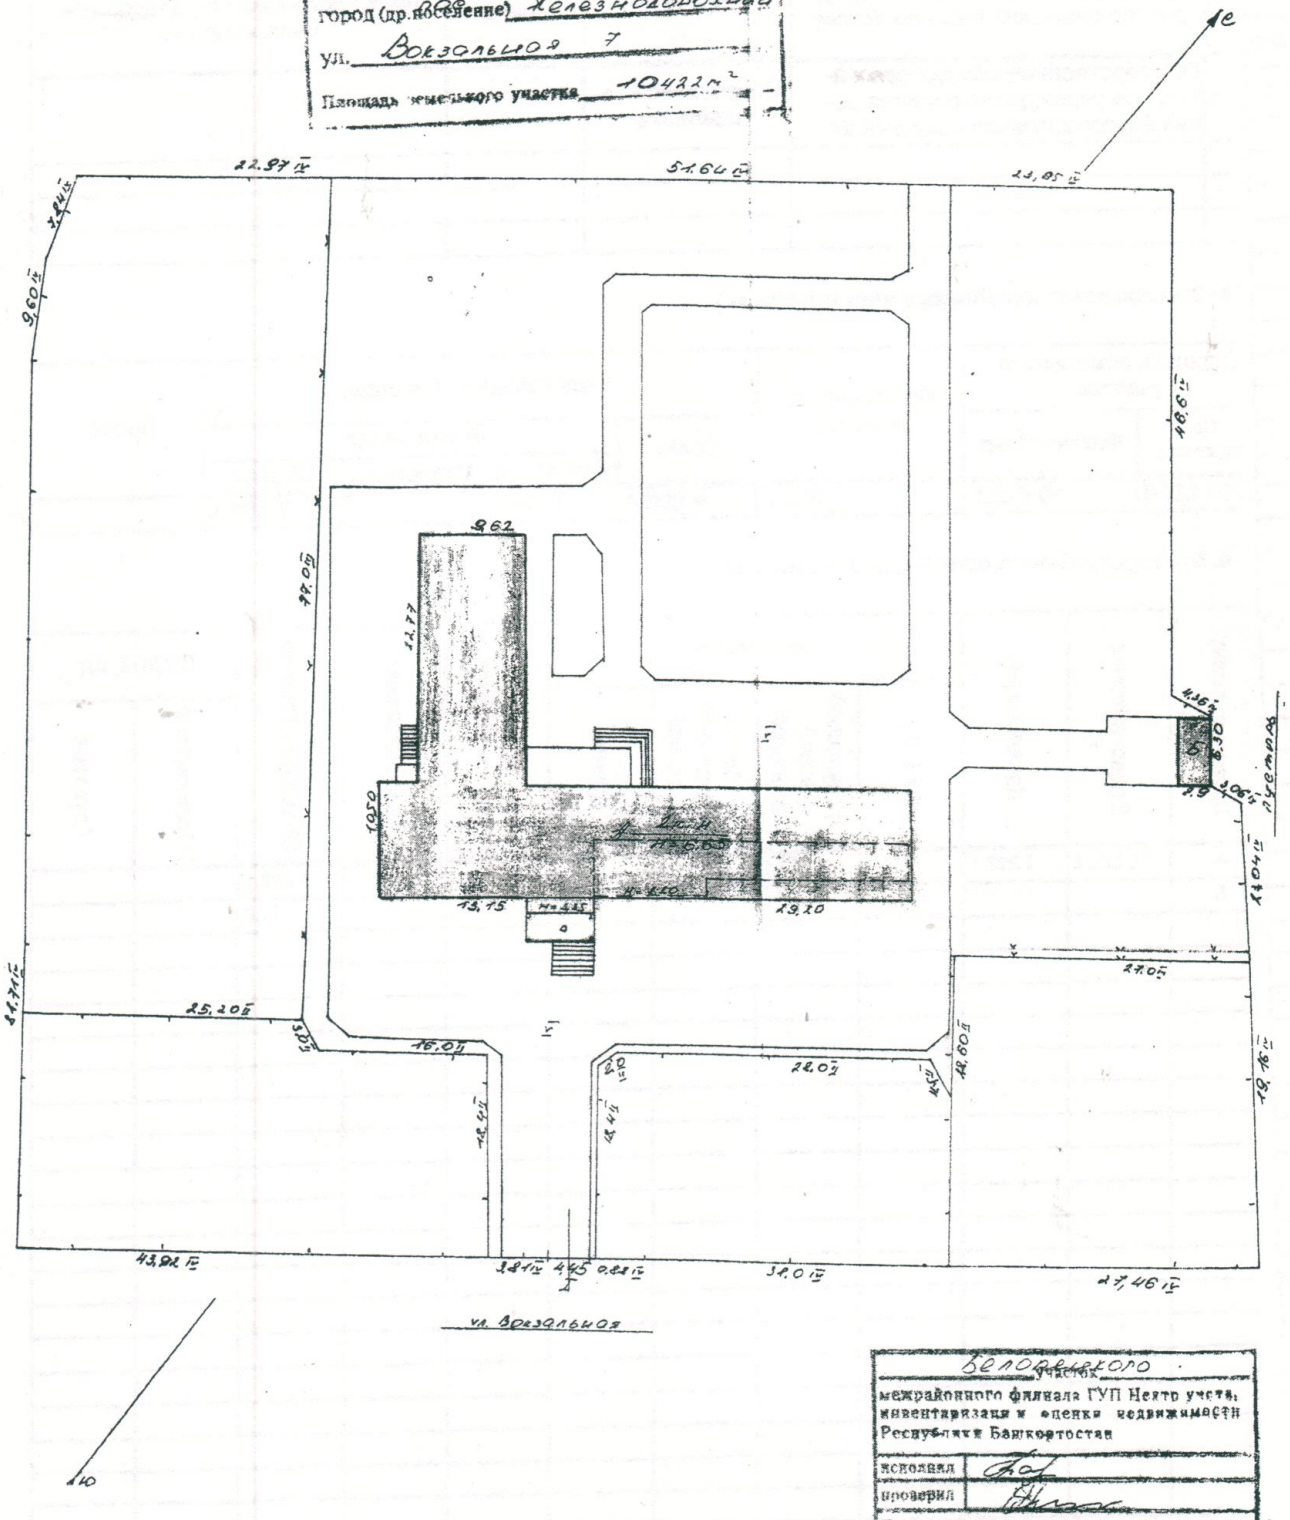

Белорецкого участка

межрайонного филиала ГУП Центр учета, инвентаризации и оценки недвижимости Республики Башкортостан

исполнил	
проверил	

Техническая инвентаризация по состоянию на "08" 05 200 5 г.

5. Особые ограничения:

ранее выполненный технический паспорт от 05.07.1983г.
№ 1069 аннулирован.

6. Площадь основных и служебных строений (подвалов, пристроек и т.п.) по наружному обмеру

Литера по плану	Наименование строений и его частей	Площадь (кв.м.)	Объем (куб. м.)
А	здание №2	728.3	5 108
Б	склад	18.3	41
	Всего по основным строениям - площадь по внешнему обмеру	746,6	5 149
а	навес	16.0	
	Всего по служебным постройкам - площадь по внешнему обмеру	16,0	
	Всего по сооружениям(крыльца)	61	
	Всего по объекту недвижимости - площадь застройки	823,6	

ПЛАН (М1:100)

на нежилое строение

город (др. поселение) Железнодорожный

ул. Вокзальная № 7

Литера А Этаж подвал

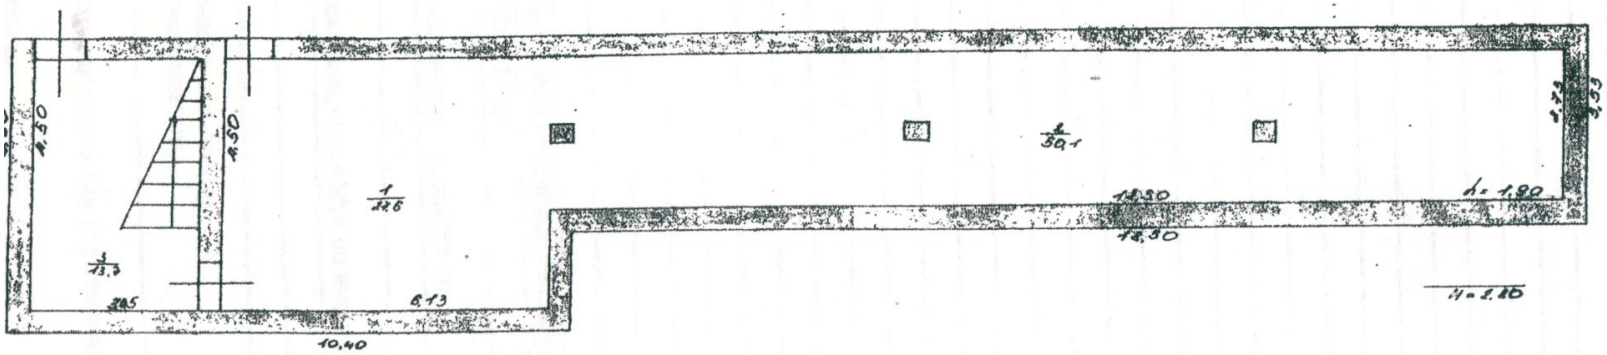

Белорецкого

межрайонного филиала ГУП Центр учета, инвентаризации и оценки недвижимости Республики Башкортостан

исполнил

проверил

Год инвентаризации по состоянию

06 05 2005 г.

ПЛАН (М1:100)

на магазин строение

город (пр.поселок) Железнодорожный

ул. Вокзальная № 7

Литера 1 Этаж 2

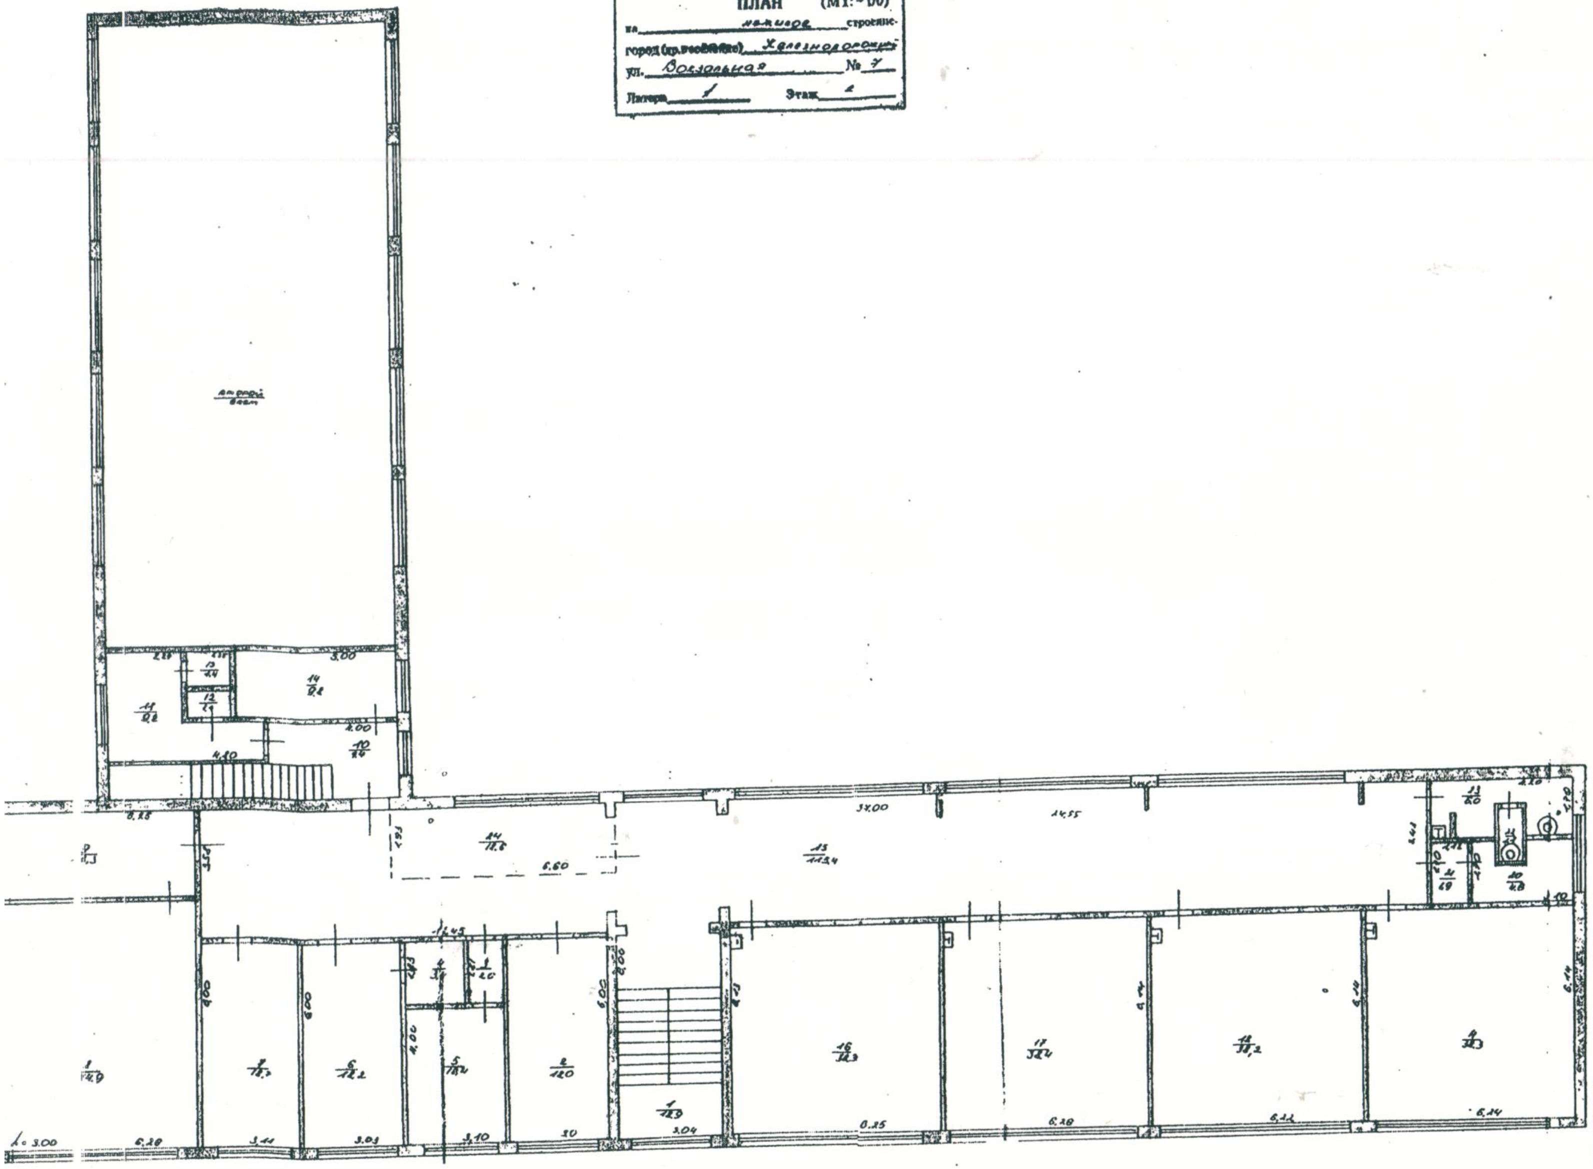

межрайонного филиала ГУП ... учета
инвентаризации и оценки недвижимости
Республики ...ортостан
00- 25 ... 445